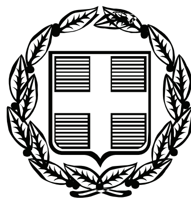


ΕΦΗΜΕΡΙΣ ΤΗΣ ΚΥΒΕΡΝΗΣΕΩΣ

ΤΗΣ ΕΛΛΗΝΙΚΗΣ ΔΗΜΟΚΡΑΤΙΑΣ

ΤΕΥΧΟΣ ΤΕΤΑΡΤΟ **Αρ. Φύλλου 343**

6 Ιουλίου 2010

ΠΕΡΙΕΧΟΜΕΝΑ

ΑΠΟΦΑΣΕΙΣ

ΑΠΟΦΑΣΕΙΣ

Αριθμ. 9594 (1)

Καθορισμός ορίων αιγιαλού και παραλίας, στην περιοχή «Μαύρος Κόλυμπος» Δήμου Μακρύ Γιαλού.

Ο ΓΕΝΙΚΟΣ ΓΡΑΜΜΑΤΕΑΣ
ΠΕΡΙΦΕΡΕΙΑΣ ΚΡΗΤΗΣ

Έχοντας υπόψη:

1. Τις διατάξεις του Ν. 2971/2001 (Φ.Ε.Κ. 285/Α/19-12-2001), «περί αιγιαλού και παραλίας».

2. Τις διατάξεις του Ν.Δ. 439/1970, «περί συμπληρώσεως των διατάξεων περί αιγιαλού».

3. Τις διατάξεις του Ν. 3200/1955 (Φ.Ε.Κ. 97/Α/1955), «περί διοικητικής αποκέντρωσης», όπως αυτές τροποποιήθηκαν, συμπληρώθηκαν και ισχύουν σήμερα με τα Ν.Δ. 532/1970, Β.Δ. 704/1970, Β.Δ. 705/1070, Β.Δ. 192/1972, Π.Δ. 71/1984, Π.Δ. 347/1986, Ν. 2026/1992 και Π.Δ. 97/1993.

4. Τις διατάξεις των παρ. 2 και 6 του άρθρου 1 του Ν.2503/1997, (ΦΕΚ 107 τ.Α΄) «Διοίκηση, Οργάνωση, Στελέχωση της Περιφέρειας, ρύθμιση θεμάτων για την Τοπική Αυτοδιοίκηση και άλλες διατάξεις».

5. Την υπ' αριθμ. 1063649/790/Α0006/3-08-2004 απόφαση του Υπουργού Οικονομίας και Οικονομικών «περί καταγραφής διοικητικής κωδικοποίησης» των αρμοδιοτήτων σε θέματα υπηρεσιών του Υπουργείου Οικονομίας και Οικονομικών που περιέρχονται στους Γεν. Γραμματείς Περιφερειών κατά τις διατάξεις της παρ. 21 του άρθ. 46 του Ν. 3220/2004 (ΦΕΚ 15/Α/28-01-2004).

6. Την υπ' αριθ. 37930/Δ10Ε/1264/14-10-2005 (ΦΕΚ 1432/2005 τ.Β΄) ΚΥΑ του Πρωθυπουργού και του Υπουργού Οικονομίας και Οικονομικών για τον καθορισμό αρμοδιοτήτων των Υφυπουργών Οικονομίας και Οικονομικών.

7. Την από 20-07-2009 αίτηση του Περάκη Κων/νου που ζητά τον καθορισμό των οριογραμμών αιγιαλού και παραλίας στην περιοχή.

8. Το τοπογραφικό διάγραμμα σε κλίμακα 1/500, που σύνταξε ο Πατεράκης Θεόκλητος Τοπογράφος Μηχ/κός τον Ιούλιο 2009, το οποίο έλεγξε η Βασαρμίδου Ερωφίλη, Τοπογράφος Μηχανικός της Κτηματικής Υπηρεσίας Λασιθίου την 20/01/2010 και θεώρησε η Μαυροειδή Μαρία, Προϊσταμένη της Κτηματικής υπηρεσίας Λασιθίου την 20/01/2010.

9. Το υπ' αριθμ. Φ544.5/259/10/Σ6157/13-04-2010 έγγραφο του Γενικού Επιτελείου Ναυτικού με το οποίο συμφωνεί με τις οριογραμμές του αιγιαλού και της παραλίας, όπως τις έχει προτείνει η αρμόδια επιτροπή, αποφασίζουμε:

Επικυρώνουμε την από 20-01-2010 έκθεση της κατά το άρθρο 3 του Ν. 2971/2001 αρμόδιας επιτροπής περί χάραξης των ορίων του αιγιαλού και της παραλίας, στην περιοχή «Μαύρος Κόλυμπος» Δήμου Μακρύ Γιαλού και το τοπογραφικό διάγραμμα, που σύνταξε ο Πατεράκης Θεόκλητος Τοπογράφος Μηχ/κός τον Ιούλιο 2009, που έλεγξε η Βασαρμίδου Ερωφίλη, Τοπογράφος Μηχανικός της Κτηματικής Υπηρεσίας Λασιθίου την 20/01/2010 και θεώρησε η Μαυροειδή Μαρία, Προϊσταμένη της Κτηματικής υπηρεσίας Λασιθίου την 20/01/2010.

Καθορίζουμε τις οριογραμμές αιγιαλού παραλίας και την ζώνη παραλίας στο παραπάνω τοπογραφικό διάγραμμα ως εξής: Γραμμή αιγιαλού με κόκκινη συνεχή πολυγωνική γραμμή όπως ορίζεται από τα σημεία Α1-Α2-Α3-Α4-Α5- ... Α20-Α21.

Γραμμή παραλίας με κίτρινη συνεχή πολυγωνική γραμμή όπως ορίζεται από τα σημεία Π1-Π2-Π3-Π4-Π5- ... Π20-Π21.

Γραμμή Ζώνη παραλίας πλάτους δέκα (10,00) μ. για την εξυπηρέτηση των σκοπών της παρ. 2 του άρθρου 1, του Ν. 2971/2001.

Δεν υπάρχουν κτίσματα ή κατασκευές στον αιγιαλό. Υπάρχει πέργκολα στην θέση Π16 στην ζώνη παραλίας.

Οι συντεταγμένες των κορυφών της πολυγωνικής γραμμής του αιγιαλού και της παραλίας είναι ενταγμένες σε Κρατικό τριγωνομετρικό Δίκτυο ΕΓΣΑ '87.

Η παρούσα Απόφαση μαζί με την έκθεση της επιτροπής και το τοπογραφικό διάγραμμα να δημοσιευθούν στην Εφημερίδα της Κυβερνήσεως.

Ηράκλειο, 14 Ιουνίου 2010

Ο Γενικός Γραμματέας Περιφέρειας
ΑΘΑΝΑΣΙΟΣ ΚΑΡΟΥΝΤΖΟΣ

Έκθεση
καθορισμού ορίων αιγιαλού και παραλίας στην περιοχή «Μαύρος Κόλυμπος» Δήμου Μακρύ Γιαλού.

Στον Αγιο Νικόλαο, σήμερα την 20/01/2010 οι παρακάτω: Μαυροειδή Μαρία, Προϊστάμενη της Κτηματικής Υπηρεσίας Λασιθίου Πάγκαλος Ιωάννης, αναπλ. Δ/ντης της Δ/νσης Πολεοδομίας της Νομ/κής Αυτ/σης Λασιθίου Χαμηλός Ιωάννης, Υπολιμενάρχης Υ/Λιμεναρχείου Ιεράπετρας Βασαρμίδου Ερωφίλη, Τοπογράφος Μηχανικός της Κτηματικής Υπηρεσίας Λασιθίου Μαυράκης Εμμανουήλ, Δ/ντης της ΔΙ.ΠΕ.ΧΩ. της Περιφέρειας Κρήτης, ο οποίος δεν προσήλθε, αν και προσκλήθηκε, που αποτελούμε την επιτροπή καθορισμού ορίων αιγιαλού και παραλίας, όπως προβλέπεται από το άρθρο 3 του Ν.2971/2001, που συγκροτήθηκε με την υπ' αριθμ. 154/16-1-2009 του Γενικού Γραμματέα Περιφέρειας Κρήτης, και αφού λάβαμε υπόψη:

1. Την από 20-7-2009 αίτηση του Περάκη Κωνσταντίνου που ζητά τον καθορισμό των οριογραμμών αιγιαλού και παραλίας στην περιοχή.

2. Την αυτοψία που διενέργησε επί τόπου η ως άνω επιτροπή την 6-8-2009 και την Έκθεση που σύνταξε.

3. Τις σχετικές διατάξεις του Ν. 2971/2001 «περί αιγιαλού, -παραλίας και άλλες διατάξεις».

4. Την υπ' αριθ. 1232/23-3-1982 απόφαση του Νομάρχη Λασιθίου που δημοσιεύτηκε στο Φ.Ε.Κ. 506/13-10-82 τευχ. Δ, καθώς και την με υπ' αρ. 1087664/9345/Β0010/5-10-99 απόφαση του Υπ. Οικονομίας και Οικονομικών (ΦΕΚ 772/26-10-99/τεύχος Δ΄) με την οποία επανακαθορίστηκε τμήμα του, με τις οποίες καθορίστηκαν οι οριογραμμές αιγιαλού και παραλίας, ανατολικά του υπό καθορισμό τμήματος.

5. Το τοπογραφικό διάγραμμα, σε κλίμακας 1/500, που σύνταξε ο Πατεράκης Θεόκλητος Τοπογράφος Μηχανικός τον Ιούλιο 2009 το οποίο έλεγξε η Βασαρμίδου Ερωφίλη - Τοπογράφος Μηχανικός της Κτηματικής Υπηρεσίας Λασιθίου την 20/1/2010 και θεώρησε η Μαυροειδή Μαρία, Προϊστάμενη της Κτηματικής Υπηρεσίας Λασιθίου την 20/1/ 2010.

6. Το γεγονός ότι ο καθορισμός αιγιαλού- παραλίας γίνεται για πρώτη φορά στην περιοχή.

7. Το με αρ.πρ. Φ544.5/259/10/Σ6157/13-4-10 έγγραφο του ΓΕΝ το οποίο έλαβε υπόψη για την σύνταξη της παρούσας Έκθεσης.

8. Τα στοιχεία καθορισμού αιγιαλού και παραλίας που προβλέπονται από το άρθρο 9 του Ν 2971/2001 και ειδικότερα:

Α. Τη γεωμορφολογία του εδάφους για την οποία αναλυτικά αναφέρεται ότι:

1. Η μορφολογία της ακτής συνίσταται από βραχώδη πρανή με μεγάλες κλίσεις και μέτρια ύψη.

2. Της ακτής συνέχονται εκτάσεις πεδινές, γαιώδεις, εκτός οικισμού, αδόμητες με χρήση γεωργική και κατοικίας.

3. Τα φυσικό όριο βλάστησης συνίσταται θαμνώδη (σχοίνα) και δενδρωδη (αλμυρίκια) φυσική βλάστηση.

Β. Το γεγονός ότι στη περιοχή δεν εντοπίστηκαν παράκτιοι πόροι.

Γ. Τα πορίσματα από την εκτίμηση των μετεωρολογικών στοιχείων της περιοχής, ήτοι το γεγονός ότι η περιοχή προσβάλλεται από νότιους ανέμους ισχυρής έντασης έως 8 Β.

Δ. Τη μορφολογία του πυθμένα ο οποίος συνίσταται από αμμώδη σύσταση και ήπιες κλίσεις με μικρά βάθη κοντά στην ακτή.

Ε. Τον τομέα ανάπτυξης κυματισμού σε σχέση με το μέτωπο της ακτής, ότι δηλαδή πρόκειται για ακτή με μεγάλο ανάπτυγμα πελάγους.

Στ. Την μη ύπαρξη τεχνικών στην περιοχή.

Ζ. Την μη ύπαρξη εγκεκριμένων χωροταξικών κατευθύνσεων και χρήσεων γης που επηρεάζουν την παράκτια ζώνη.

Η. Την μη ύπαρξη δημοσίων καταγεγραμμένων κτημάτων κάθε κατηγορίας που βρίσκονται σε άμεση γειτνίαση με την παράκτια ζώνη.

Θ. Το γεγονός ότι δεν υφίσταται κτηματολόγιο στην περιοχή.

Ι. Την μη ύπαρξη ευπαθών οικοσυστημάτων και προστατευμένων περιοχών, καθορίζει:

Τις οριογραμμές αιγιαλού και παραλίας και την ζώνη παραλίας στο παραπάνω τοπογραφικό διάγραμμα που φαίνεται σε μια πινακίδα ως εξής:

ΓΡΑΜΜΗ ΑΙΓΙΑΛΟΥ με κόκκινη συνεχή πολυγωνική γραμμή όπως ορίζεται από τα σημεία Α1-Α2-Α3-Α4-Α5-… Α20-Α21.

ΓΡΑΜΜΗ ΠΑΡΑΛΙΑΣ με κίτρινη συνεχή πολυγωνική γραμμή όπως ορίζεται από τα σημεία Π1-Π2-Π3-Π4-Π5-… Π20-Π21.


ΓΡΑΜΜΗ ΖΩΝΗ ΠΑΡΑΛΙΑΣ, πλάτους 10,00 μ. για την εξυπηρέτηση των σκοπών της παρ. 2 του αρθ. 1 του Ν. 2971/2001.


Δεν υπάρχουν κτίσματα ή κατασκευές στον αιγιαλό. Υπάρχει πέργκολα στην θέση Π16 στην ζώνη παραλίας.

Οι συντεταγμένες των κορυφών της πολυγωνικής γραμμής του αιγιαλού και της παραλίας είναι ενταγμένες σε κρατικό τριγωνομετρικό δίκτυο ΕΓΣΑ 87.


Η Πρόεδρος	Τα Μέλη
ΜΑΡΙΑ ΜΑΥΡΟΕΙΔΗ	ΙΩΑΝΝΗΣ ΠΑΓΚΑΛΟΣ
	ΙΩΑΝΝΗΣ ΧΑΜΗΛΟΣ
	ΕΡΩΦΙΛΗ ΒΑΣΑΡΜΙΔΟΥ

ΕΘΝΙΚΟ ΤΥΠΟΓΡΑΦΕΙΟ
Για τεχνικούς λόγους στο σχεδιάγραμμα, έγινε σμίκρυνση, κατά ποσοστό 36%

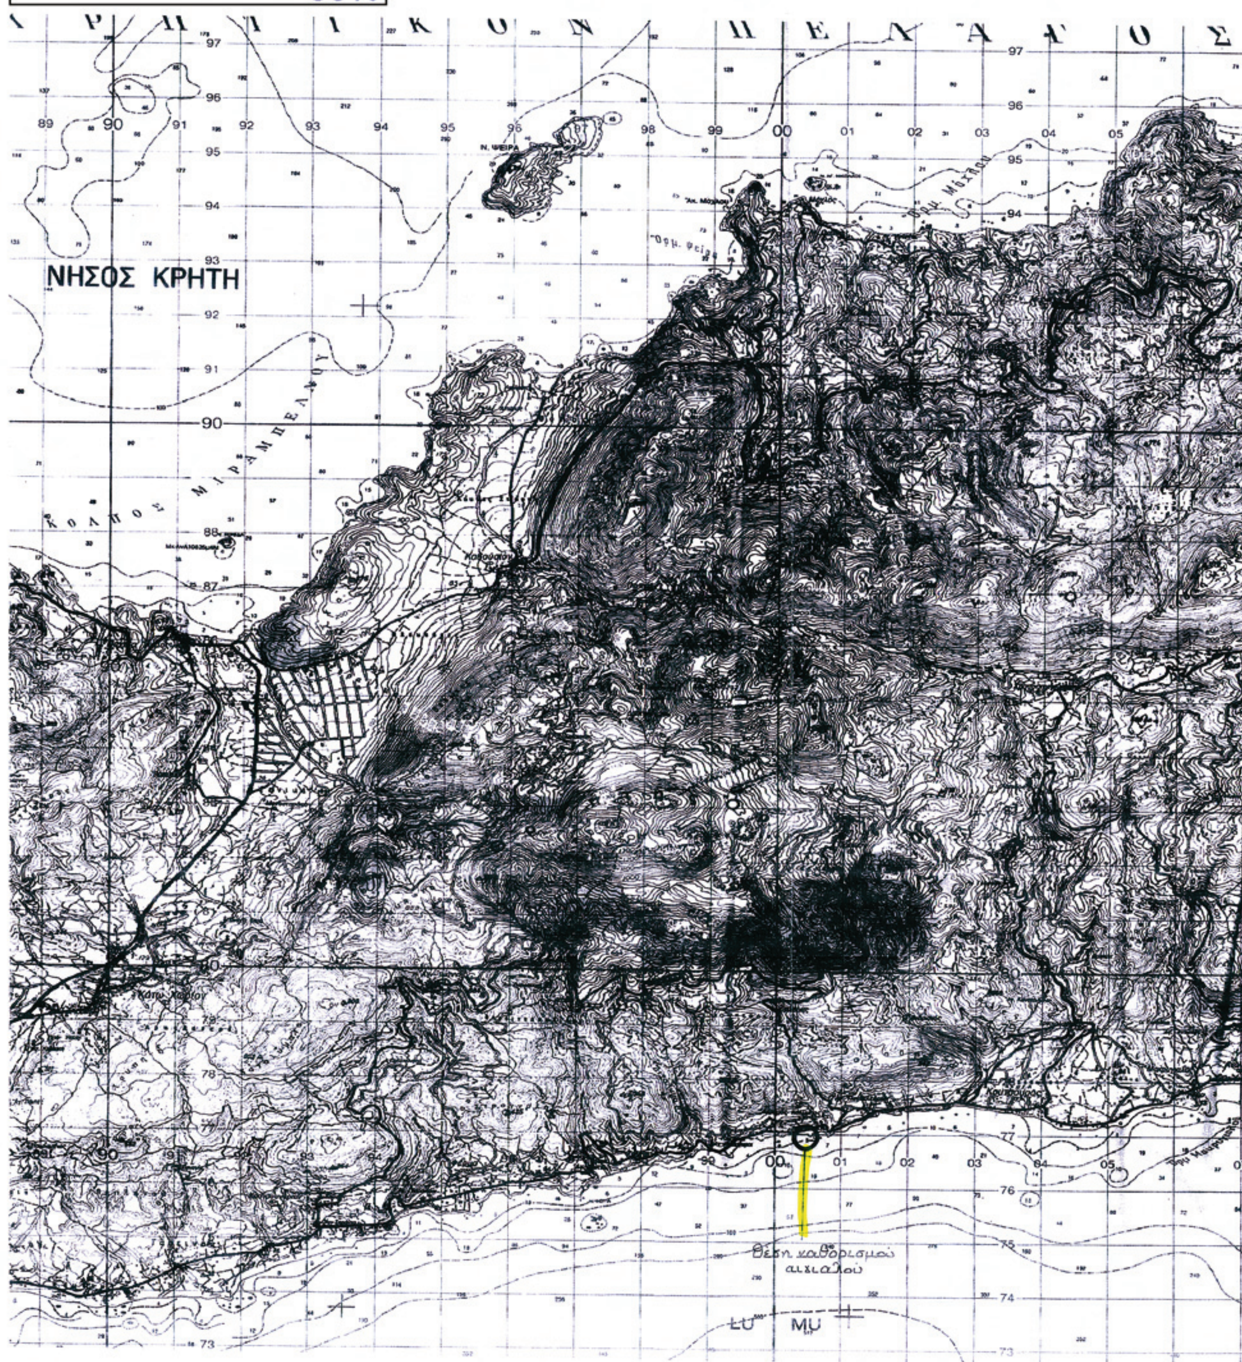

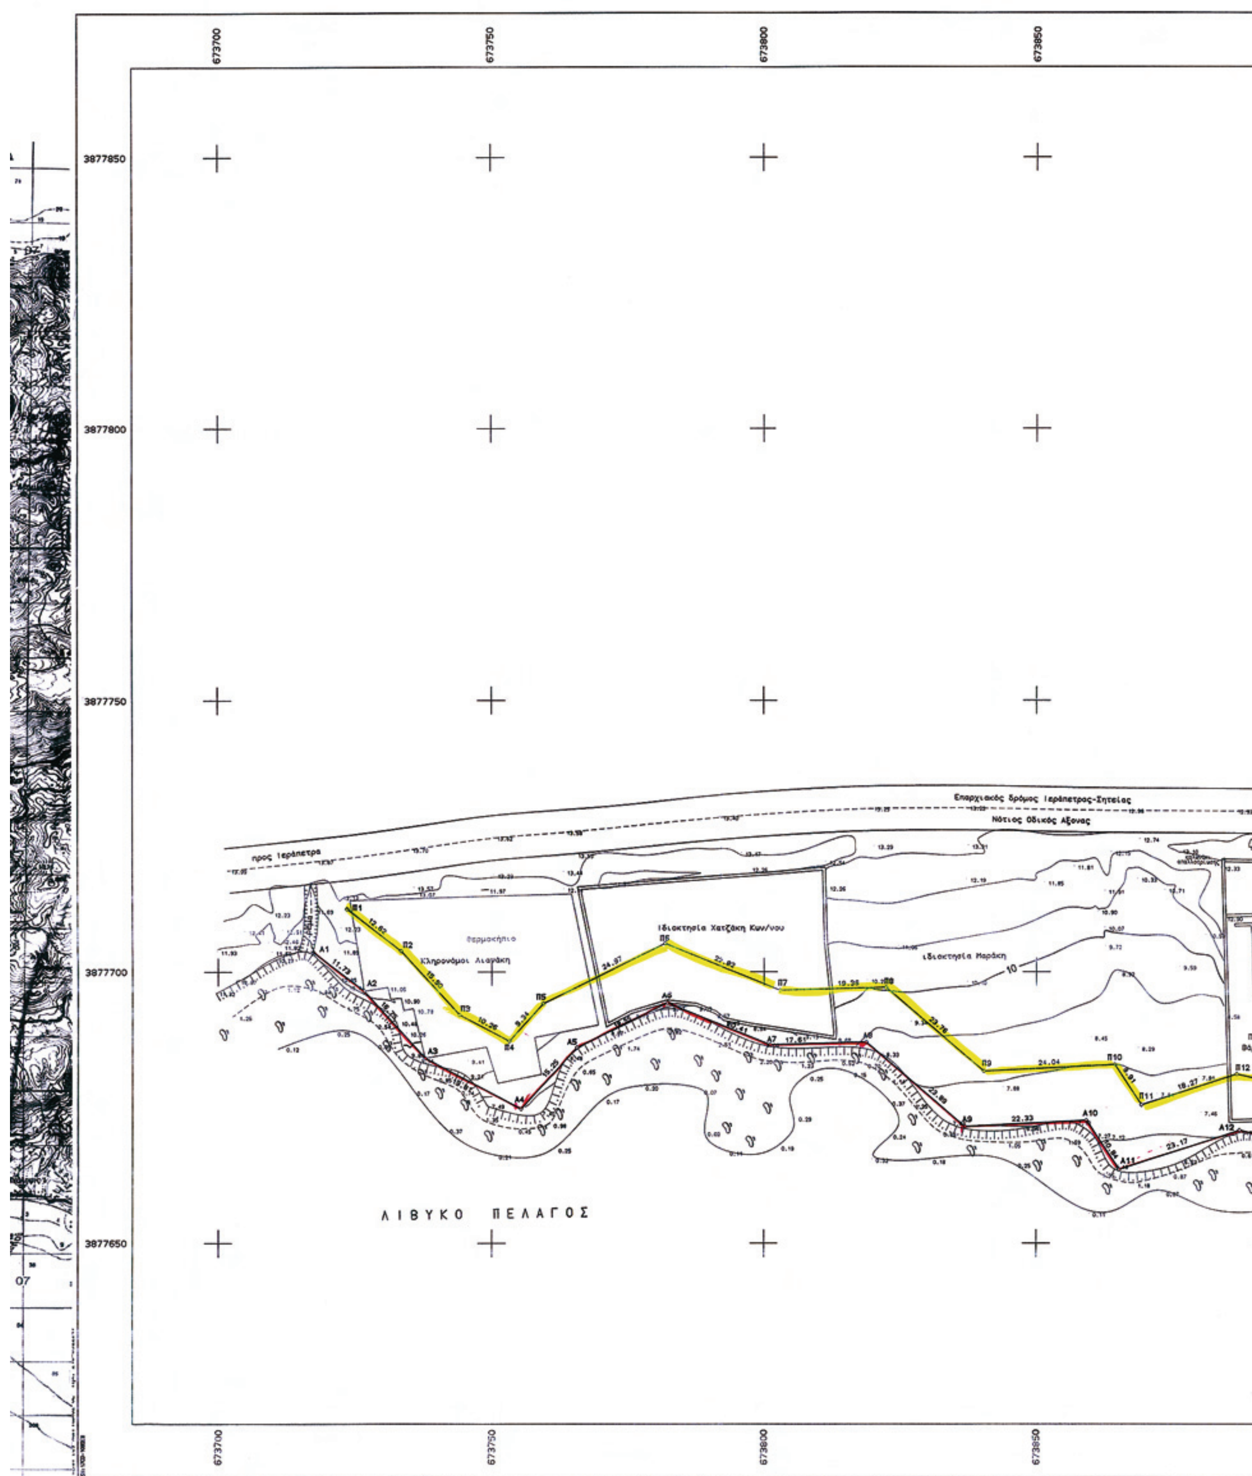
673700
673750
673800
673850
3877850
3877800
3877750
3877700
3877650
Επαρχιακός δρόμος Ιεράπετρας-Σητείας
Νότιος Οδικός Άξονας
προς Ιεράπετρα
Θερμοκήπιο
Κληρονόμοι Λιαράκη
Ιδιοκτησία Χατζάκη Κων/νου
Ιδιοκτησία Μαράκη
Π1
Π2
Π3
Π4
Π5
Π6
Π7
Π8
Π9
Π10
Π11
Π12
Α1
Α2
Α3
Α4
Α5
Α6
Α7
Α8
Α9
Α10
Α11
Α12
12.62
15.80
10.26
9.34
24.97
22.82
19.38
23.76
24.04
18.27
11.73
15.25
17.61
22.33
23.17
ΛΙΒΥΚΟ ΠΕΛΑΓΟΣ


673900
673950
674000
674050
674100
Ιδιοκτησία
Πουλή Χαρίδημου
Βάρδα Αικατερίνης
Ιδιοκτησία
Περάκη Κων/νου
Καραλάκη Ευσταθίου
Ιδιοκτησία
Καραλάκη Ευσταθίου
Λ Ι Β Υ Κ Ο   Π Ε Λ Α Γ Ο Σ
Λ Ι Β Υ Κ Ο   Π Ε Λ Α Γ Ο Σ

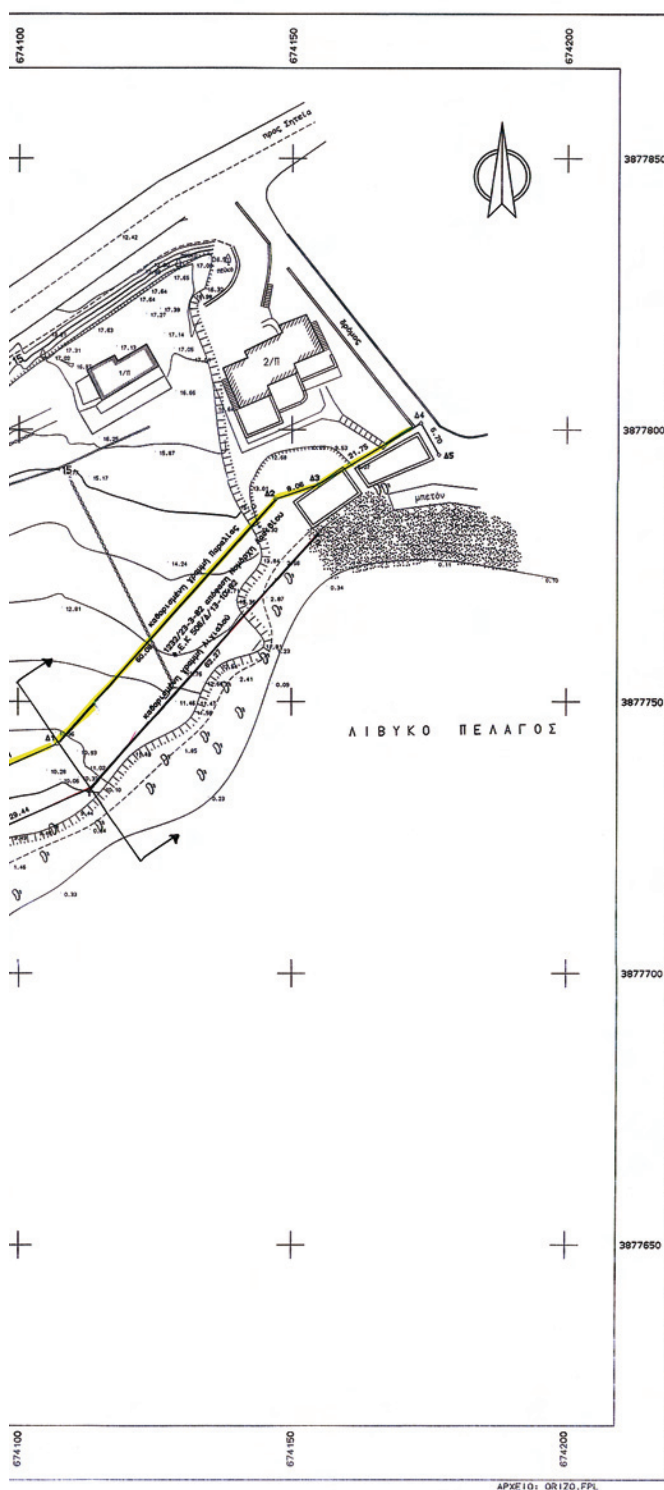

ΣΥΝΤΕΤΑΓΜΕΝΕΣ Ο Ρ Ι Ω Ν

ΣΗΜΕΙΟ	X	Y	ΣΗΜΕΙΟ	X	Y	ΣΗΜΕΙΟ	X	Y
1	674113.348	3877733.985	2	674154.656	3877780.583	Π1	673723.526	3877711.555
Π2	673733.521	3877703.844	Π3	673744.190	3877692.052	Π4	673753.244	3877687.218
Π5	673759.509	3877694.144	Π6	673781.880	3877705.236	Π7	673802.998	3877696.590
Π8	673822.346	3877697.121	Π9	673840.379	3877681.651	Π10	673864.387	3877682.868
Π11	673869.309	3877675.437	Π12	673886.665	3877681.134	Π13	673907.250	3877676.666
Π14	673919.939	3877683.635	Π15	673934.611	3877685.263	Π16	673967.447	3877687.042
Π17	673972.105	3877694.097	Π18	673998.948	3877698.146	Π19	674035.886	3877733.896
Π20	674073.043	3877744.641	Π21	674087.737	3877733.600	Α1	673717.418	3877703.637
Α2	673726.706	3877696.472	Α3	673737.944	3877684.051	Α4	673755.422	3877674.719
Α5	673765.652	3877686.027	Α6	673782.273	3877694.269	Α7	673801.162	3877686.536
Α8	673818.764	3877687.019	Α9	673836.898	3877671.462	Α10	673859.198	3877672.592
Α11	673865.183	3877663.558	Α12	673887.200	3877670.785	Α13	673908.785	3877666.100
Α14	673923.014	3877673.914	Α15	673935.434	3877675.293	Α16	673973.017	3877677.329
Α17	673977.998	3877684.873	Α18	674003.603	3877688.735	Α19	674041.053	3877724.981
Α20	674071.026	3877730.648	Α21	674086.417	3877722.084	Δ1	674107.315	3877742.255
Δ2	674147.173	3877787.217	Δ3	674154.776	3877789.883	Δ4	674173.343	3877801.220
Δ5	674176.677	3877795.407						

Α.Η αποτύπωση είναι ενταγμένη σε Κρατικό Δίκτυο Συντ/νων.ΕΓΣΑ'87
Φ.Χ. 1:50000=ΙΕΡΑΠΕΤΡΑ ΑΡΧΗ ΣΥΝΤ/ΝΩΝ Φο= 0 Λο= 24 (Κεντρ.Μεσημβρ.)
DATUM :ΔΙΟΝΥΣΟΥ
ΕΛΛΕΙΨΟΕΙΔΕΣ :GRS 80
ΠΡΟΒΟΛΗ :U.T.M.
ΣΥΝΤ.ΚΛΙΜΑΚΟΣ:0.9996
ΜΕΤΡΟ ΓΡΑΜΜΙΚΗΣ ΠΑΡΑΜΟΡΦΩΣΗΣ ΣΤΟ ΦΚ :Μ:0.999972
-Η αποτύπωση έγινε με GPS.

ΥΠΟΜΝΗΜΑ
Συρματόπλεγμα
Όριο ιδιοκτησιών
Μανδρότοιχος
Ξηρολιθιά
Φυσικό πρανές
Πόδι πρανούς
Δένδρο
Στύλος ΔΕΗ
Στύλος ΟΤΕ
Βράχος
Αμμοχαλικώδες εδαφος
Γραμμή Παραλίας
Γραμμή Αιγιαλού

ΝΟΜΑΡΧΙΑ ΛΑΣΗΘΙΟΥ
Δ/ΝΣΗ ΤΕΧΝΙΚΩΝ ΥΠΗΡΕΣΙΩΝ

Τ Ο Π Ο Γ Ρ Α Φ Ι Κ Ο   Δ Ι Α Γ Ρ Α Μ Μ Α
ΚΑΘΟΡΙΣΜΟΥ ΟΡΙΩΝ ΑΙΓΙΑΛΟΥ - ΠΑΡΑΛΙΑΣ

ΠΕΡΙΟΧΗ ΜΑΥΡΟΣ ΚΟΛΥΜΠΟΣ
ΔΗΜΟΥ ΜΑΚΡΥ ΓΙΑΛΟΥ
ΝΟΜΟΥ ΛΑΣΗΘΙΟΥ

ΕΝΔΙΑΦΕΡΟΜΕΝΟΣ
ΠΕΡΑΚΗΣ ΚΩΝ/ΝΟΣ

ΑΝΑΔΟΧΟΣ ΜΕΛΕΤΗΤΗΣ	ΥΠΟΓΡΑΦΗ		ΥΠΟΓΡΑΦΗ
ΠΑΤΕΡΑΚΗΣ ΘΕΟΚΛΗΤΟΣ		ΠΑΤΕΡΑΚΗΣ ΘΕΟΚΛΗΤΟΣ ... 2009	

ΠΑΤΕΡΑΚΗΣ ΘΕΟΚΛΗΤΟΣ
ΤΟΠΟΓΡΑΦΟΣ - ΜΗΧΑΝΙΚΟΣ Ε.Μ.Π.
ΜΕΛΟΣ Τ.Ε.Ε. - ΑΡΙΘ. ΜΗΤΡΩΟΥ Δ 74660
ΚΟΡΑΚΑ 30 ΙΕΡΑΠΕΤΡΑ
ΤΗΛ. 2842 060020
Α.Φ.Μ. 0[illegible] ΔΟΥ. ΙΕΡΑΠΕΤΡΑΣ

ΥΠΟΜΝΗΜΑ ΕΠΙΤΡΟΠΗΣ ΚΑΘΟΡΙΣΜΟΥ
ΟΡΙΩΝ ΑΙΓΙΑΛΟΥ - ΠΑΡΑΛΙΑΣ

κόκκινη γραμμή - οριογραμμή Αιγιαλού
κίτρινη γραμμή - οριογραμμή Παραλίας

Το παρόν τοπογραφικό διάγραμμα συνοδεύει την απο 20/1/2010. Εκθεση της επιτροπής καθορισμού ορίων Αιγιαλού και Παραλίας

Οι κορυφογραμμές εξασφαλίζονται όπως σημειώνεται στο διάγραμμα από .Το υφιστάμενο δίκτυο συντεταγμένων ΕΓΣΑ 87...

... Υπάρχουν κτίσματα στην Ζώνη Παραλίας .στη θέση Π16 (πέργκολα).........

Καθορίζεται ζώνη Παραλίας πλάτους 10 μ. .δέκα μέτρων....... για εξυπηρέτηση των σκοπών της παρ.2 του αρθ.1 Ν.2971/2001

Η επιτροπή διεπίστωσε ότι δεν... υπάρχει παλαιός Αιγιαλός.

Η ΕΠΙΤΡΟΠΗ

Ο ΠΡΟΕΔΡΟΣ
ΠΡ/ΝΟΣ ΤΗΣ ΚΤΗΜΑΤΙΚΗΣ ΥΠΗΡΕΣΙΑΣ ΛΑΣΗΘΙΟΥ
Μαρία Μαυροειδή
Εφοριακός ΠΕ/Α

ΤΑ ΜΕΛΗ
1. ... ΑΡΧΙΤΕΚΤΩΝ ΥΠΕΧΩΔΕ ...
2. Ο ΛΙΜΕΝΑΡΧΗΣ
ΧΑΜΗΛΟΣ ΙΩΑΝΝΗΣ
ΑΝΘΥΠΟΠΛΟΙΑΡΧΟΣ ΛΣ
3. Η ΜΗΧΑΝΙΚΟΣ ΥΥΑ
ΒΑΣΑΡΜΙΔΟΥ ΕΡΩΦΙΛΗ
ΤΟΠΟΓΡΑΦΟΣ ΜΗΧΑΝΙΚΟΣ ΠΕ/Γ

ΕΛΕΓΧΟΣ	για την ακρίβεια της αποτύπωσης	ημερομηνία	20/1/2010
		υπογραφή	ΒΑΣΑΡΜΙΔΟΥ ΕΡΩΦΙΛΗ
		ημερομηνία	
		υπογραφή	
ΘΕΩΡΗΣΗ	Ο Προϊστάμενος	ημερομηνία	20/1/2010

ΤΡΙΓΩΝΟΜΕΤΡΙΚΗ ΕΞΑΡΤΗΣΗ: ΕΓΣΑ '87
ΥΨΟΜΕΤΡΙΚΗ ΑΦΕΤΗΡΙΑ : Μ.Σ.Θ.
ΜΕΘΟΔΟΣ ΑΠΟΤΥΠΩΣΗΣ : GPS
ΧΡΟΝΟΛΟΓΙΑ ΑΠΟΤΥΠΩΣΗΣ : ΙΟΥΛΙΟΣ 2009

ΚΛΙΜΑΚΑ		ΑΡ. ΣΧΕΔΙΟΥ
1:500		
ΙΣΟΔΙΑΣΤΑΣΗ 1.00		

Αριθμ. 2172 (2)

Κήρυξη ως αναδασωτέας έκτασης εμβαδού 5.000,00 τ.μ., που βρίσκεται στην θέση «Μακριαλάκκα» δημοτικού διαμερίσματος Πελεκανάδας, του Δήμου Αριστομένους, Νομού Μεσσηνίας.

Ο ΓΕΝΙΚΟΣ ΓΡΑΜΜΑΤΕΑΣ
ΠΕΡΙΦΕΡΕΙΑΣ ΠΕΛΟΠΟΝΝΗΣΟΥ

Έχοντας υπόψη:

1. Τις δ/ξεις του Π.Δ. 51/87 «Καθορισμός των Περιφερειών της Χώρας για το σχεδιασμό κ.λπ. της περιφερειακής Ανάπτυξης».

2. Τις δ/ξεις των άρθρων 1 παρ. 1 και 2, 2 παρ. 1 εδ. δ', 5 παρ. 3Β, 6 παρ. 7 και 7 παρ. 2 του Ν. 2503/97 «Διοίκηση, Οργάνωση, Στελέχωση της Περιφέρειας κ.λπ.».

3. Τις δ/ξεις των άρθρων 24 παρ. 1 και 117 παρ. 3 του Συντάγματος.

4. Τις δ/ξεις του Ν. 3208/2003.

5. Τις δ/ξεις του Ν. 998/79 «περί προστασίας των δασών κ.λπ.» και ειδικότερα:

α) του άρθρου 41 παρ. 1, όπως συμπληρώθηκε από τις διατάξεις του άρθρου 1 παρ. 8 του Ν. 3208/23.12.2003, β) του άρθρου 38 παρ. 1.

6. Τις δ/γές του Υπουργείου Γεωργίας:

α) 160417/1180/08.07.80, β) 182447/3049/24.09.80.

7. Την αριθ. 3261/25.05.2010 πρόταση του Δασαρχείου Καλαμάτας περί κηρύξεως αναδασωτέας, της αναφερομένης στο θέμα έκτασης, αποφασίζουμε:

Κηρύσσουμε ως αναδασωτέα, με σκοπό την προστασία για την επαναδημιουργία της δασικής βλάστησης αποτελούμενης από άτομα: δρυός, πουρναριού και ασπαλάθου, σε ποσοστό 60%, που καταστράφηκε από παράνομη εκχέρσωση κατά το χρονικό διάστηκα από το έτος 2007 έως τον Απρίλιο 2010, την δημόσια δασική έκταση, εμβαδού πέντε χιλιάδων τ.μ., (5.000,00τ.μ., που βρίσκεται στην θέση «Μακριαλάκκα» δημοτικού διαμερίσματος Πελεκανάδας, του Δήμου Αριστομένους, Νομού Μεσσηνίας, προσδιορίζεται από τα στοιχεία: Α, Β, Γ, ... Λ και Α έχει όρια:

Ανατολικά: Με αγρό Φ. Γραμματικόπουλου.

Δυτικά: Με δημόσια δασική έκταση.

Βόρεια: Με δημόσια δασική έκταση για την οποία έχουν εκδοθεί το αρ. 386/7/25.01.2001 Π.Δ.Α. κατά Πέτρου Μαντούκου και η αρ. 256/2001 απόφαση αναδασωτέας.

Νότια: Με αγροτική οδό.

Όπως φαίνεται στο συνημμένο τοπογραφικό διάγραμμα κλίμακας 1:1000 που συντάχθηκε από τον Δασοπόνο του Δασαρχείου Καλαμάτας Βασίλειο Κυριακόπουλο και εντοπίζεται στο απόσπασμα Φύλλο Χάρτη «Μελιγαλά» κλίμακας 1:50.000, της Γ.Υ.Σ. και αποτελεί αναπόσπαστο μέρος της απόφασης αυτής. Προβλέπεται φυσική αναγέννηση της δασικής βλάστησης που καταστράφηκε.

Από την εφαρμογή των κανονιστικών διατάξεων της απόφασης αυτής δεν προκαλείται δαπάνη σε βάρος του κρατικού προϋπολογισμού σύμφωνα με το άρθρο 90 του Π.Δ. 63/2005 «κωδικοποίηση της νομοθεσίας για την Κυβέρνηση και τα Κυβερνητικά όργανα» (ΦΕΚ 98/Α/22.04.05).

Η απόφαση αυτή να δημοσιευθεί στην Εφημερίδα της Κυβερνήσεως.


Τρίπολη, 23 Ιουνίου 2010

Ο Γενικός Γραμματέας Περιφέρειας
ΦΩΤΙΟΣ ΧΑΤΖΗΜΙΧΑΛΗΣ

ΤΟΠΟΓΡΑΦΙΚΟ ΔΙΑΓΡΑΜΜΑ ΔΗΜΟΣΙΑΣ ΔΑΣΙΚΗΣ ΕΚΤΑΣΗΣ ΣΤΗ ΘΕΣΗ ``ΜΑΚΡΙΑΛΑΚΚΑ`` ΔΗΜΟΤΙΚΟΥ ΔΙΑΜΕΡΙΣΜΑΤΟΣ ΠΕΛΕΚΑΝΑΔΑΣ ΔΗΜΟΥ ΑΡΙΣΤΟΜΕΝΗ ΠΟΥ ΕΚΧΕΡΣΩΘΗΚΕ ΠΑΡΑΝΟΜΑ ΑΠΟ ΤΗΝ ΓΡΑΜΜΑΤΙΚΟΠΟΥΛΟΥ ΦΩΤΟΥΛΑ ΣΥΖ. ΑΘΑΝΑΣΙΟΥ ΚΑΤΟΙΚΟ ΠΕΛΕΚΑΝΑΔΑΣ

Εμβαδόν Α,Β,Γ,Δ,Ε,Ζ,Η,Θ,Ι,Κ,Λ,Α = 5,00 στρμ.


Κλίμακα 1: 1.000

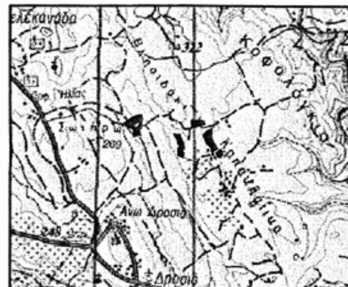

Απόσπασμα Φ.Χ Μελιγαλά
Κλίμακα 1:50.000
ΓΥΣ 1993

ΣΥΝΤΕΤΑΓΜΕΝΕΣ ΚΟΡΥΦΩΝ

ΚΟΡΥΦΗ	X	Y
Α	309540	4102075
Β	309534	4102007
Γ	309513	4102001
Δ	309525	4101956
Ε	309492	4101951
Ζ	309490	4101993
Η	309459	4102017
Θ	309476	4102036
Ι	309493	4102052
Κ	309508	4102060
Λ	309531	4102070

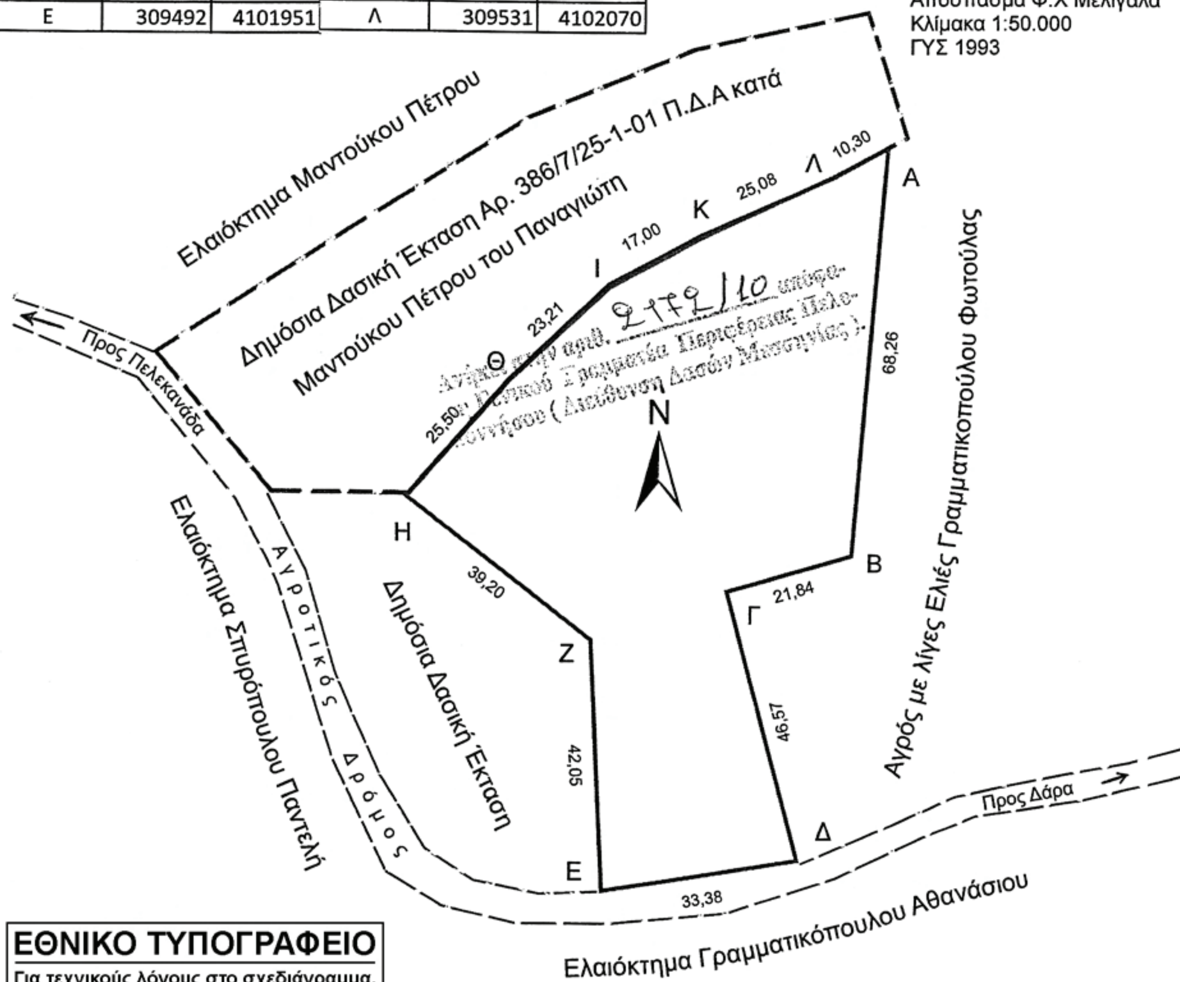

ΕΘΝΙΚΟ ΤΥΠΟΓΡΑΦΕΙΟ
Για τεχνικούς λόγους στο σχεδιάγραμμα, έγινε σμίκρυνση, κατά ποσοστό 79%

23 / 6 /2010

Καλαμάτα 10- 5 - 2010
Ο Συντάκτης

Γιώργος Σωτηρόπουλος
Δασολόγος

Φώτιος Χατζημιχάλης

Δασοπόνος


04003430607100008